
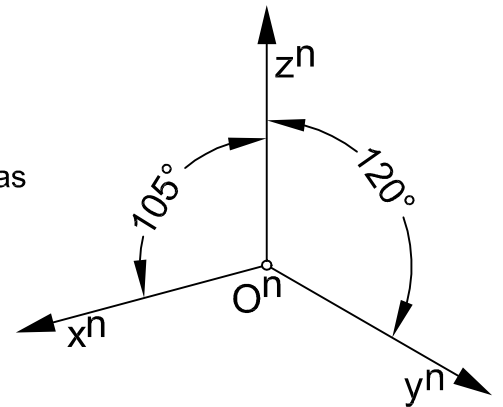


1. Programm

Sporthalle

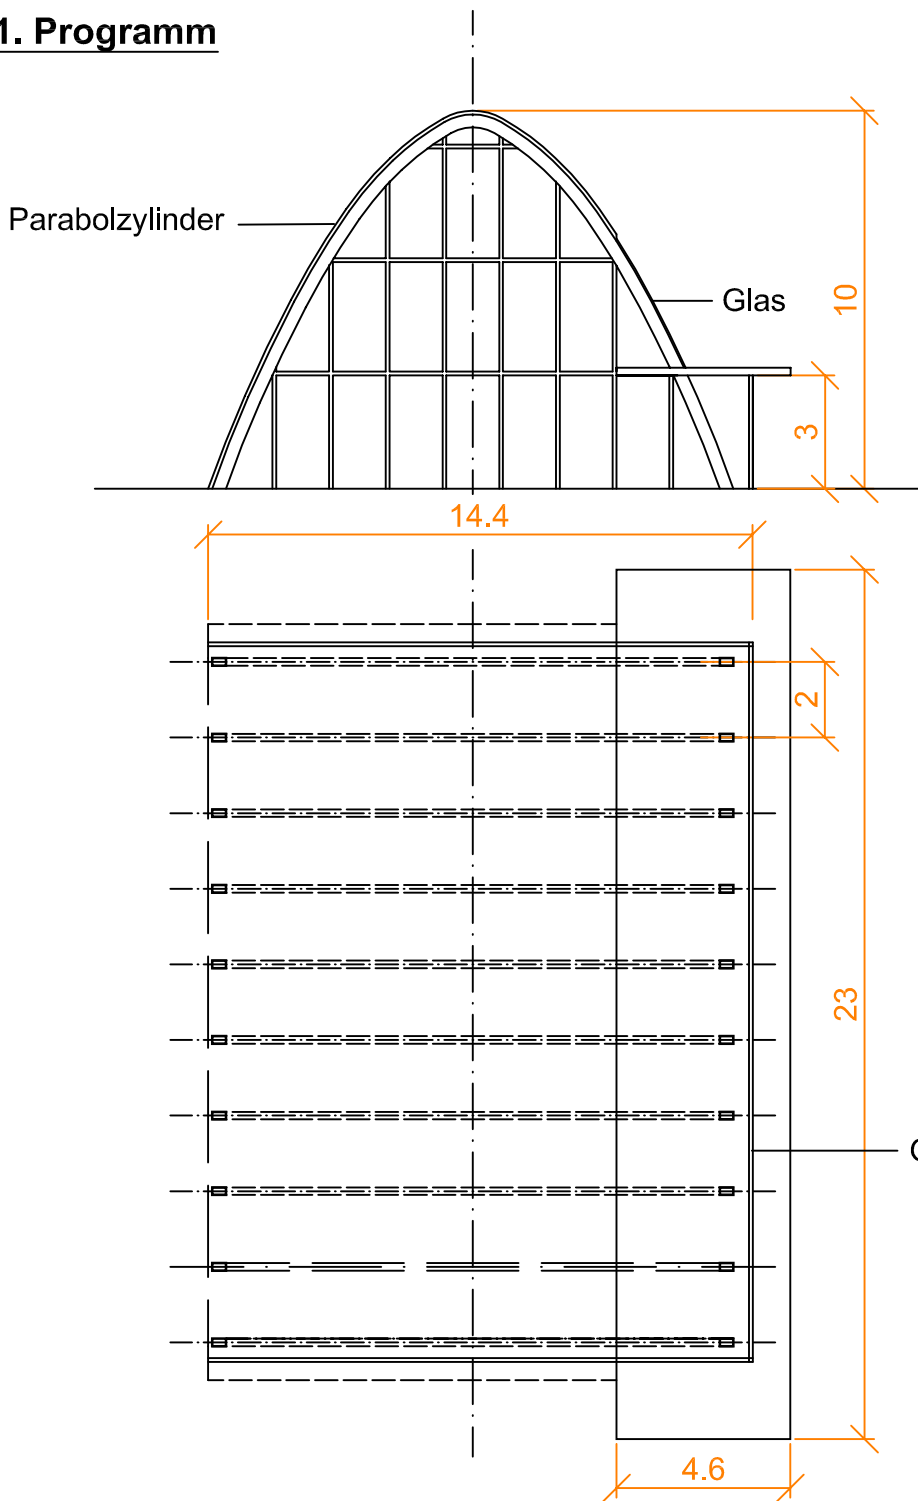

Die durch Grundriss und Ansicht gegebene Halle ist bei gegebenem Achsenkreuz normalaxonometrisch darzustellen!

Maße in m
Maßstab 1:100
DIN A3 Querformat

O^n 13 cm vom linken und
7 cm vom unteren Blattrand

