


5. Programm

Sporthalle

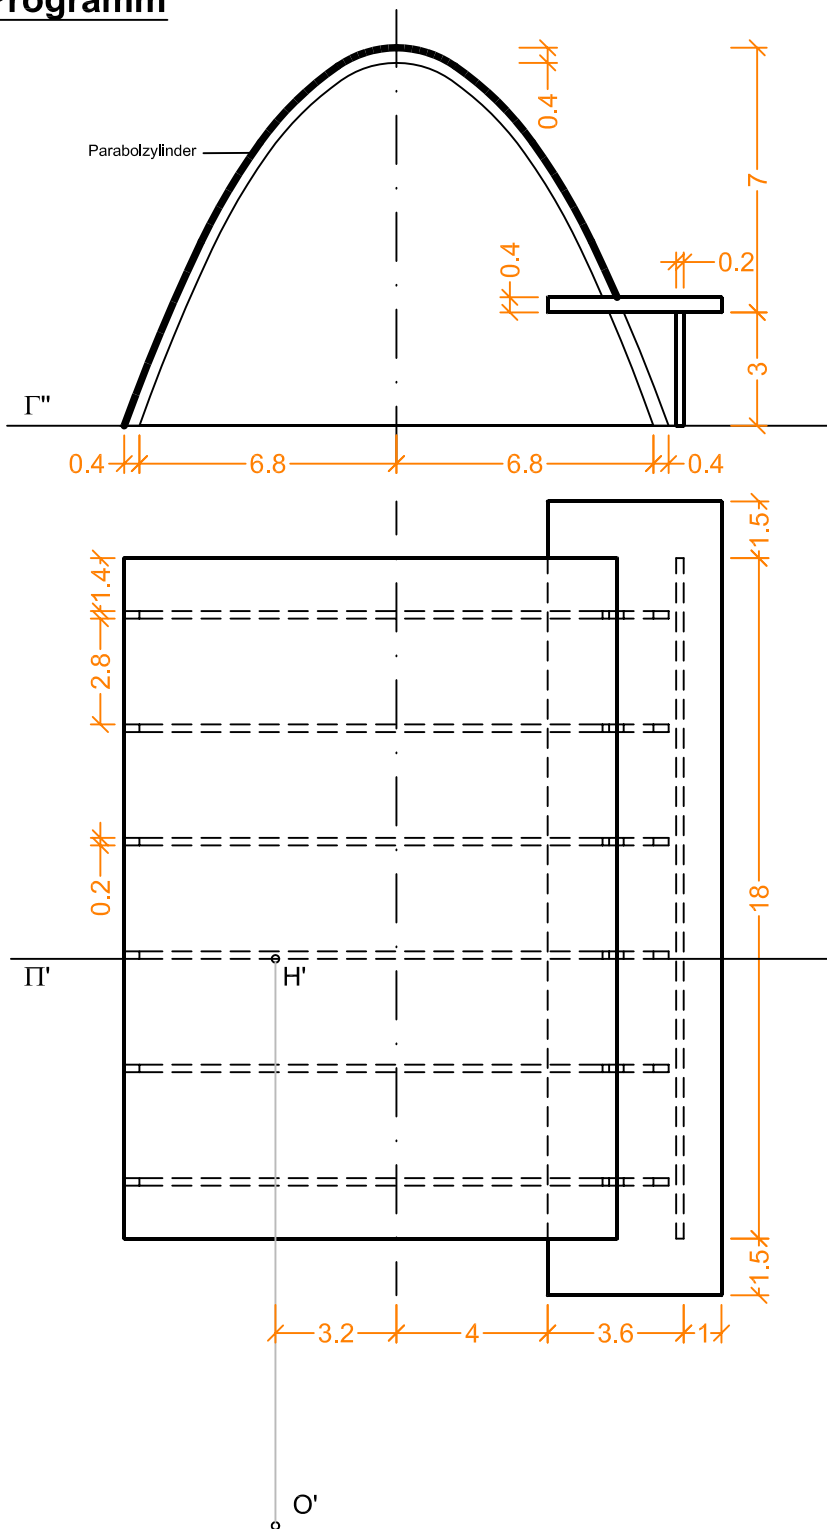

Stellen Sie das durch Grund- und Aufriss gegebene Gebäude in der angegebenen Frontalperspektive dar.

Aughöhe $a = 2$ m

Augdistanz $d = 15$ m

Maße in m

Maßstab 1:100

DIN A3 Querformat

H 11 cm vom linken und

11 cm vom unteren Blattrand

