
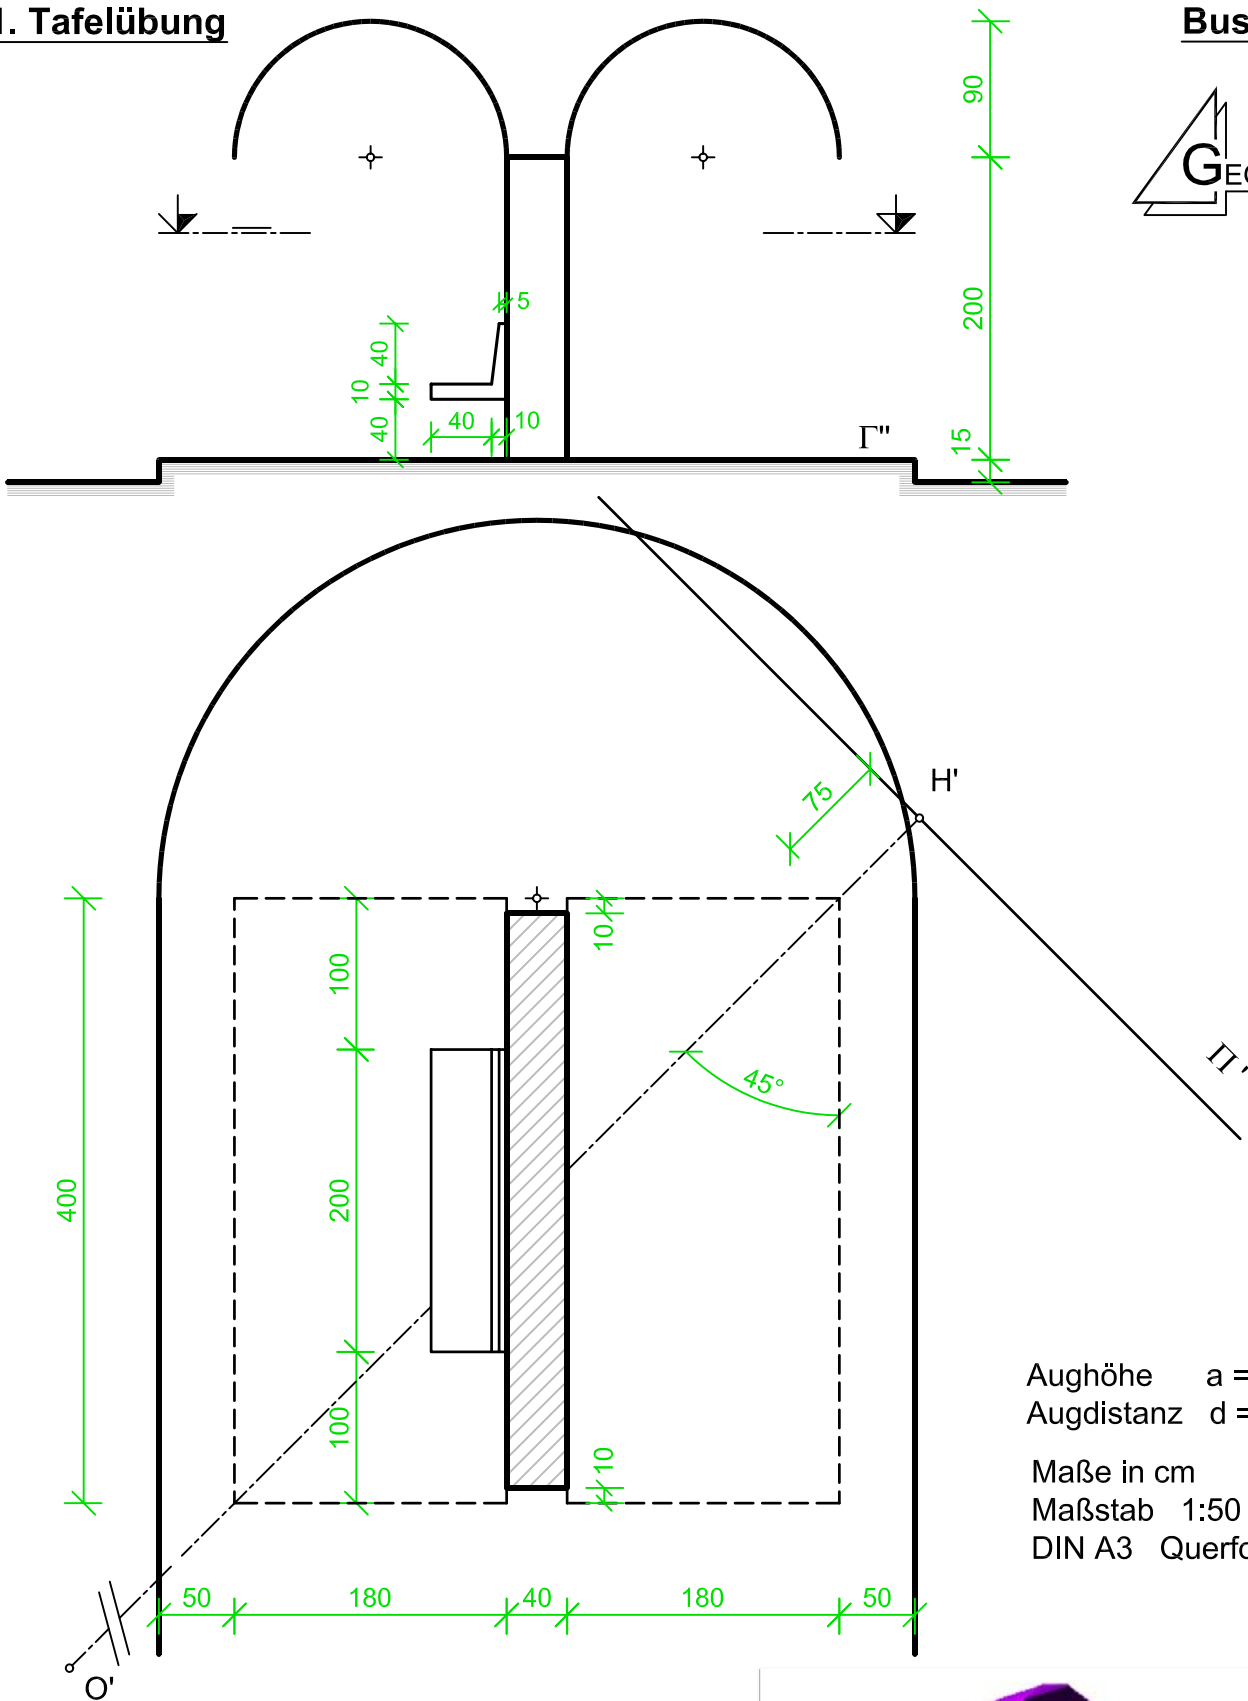


# 11. Tafelübung

# Bushaltestelle

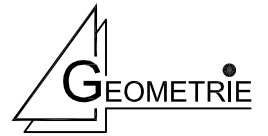

Aughöhe  $a = 1,50$  m  
 Augdistanz  $d = 9,75$  m

Maße in cm  
 Maßstab 1:50  
 DIN A3 Querformat

Stellen Sie das durch Grund- und Aufriss gegebene Gebäude in der angegebenen Perspektive bei lotrechter Bildebene dar.

Verwenden Sie das Aufbauverfahren!  
 H 21 cm vom linken und  
 21 cm vom unteren Blattrand

