8. Tafelübung

Wohnhaus am Hang

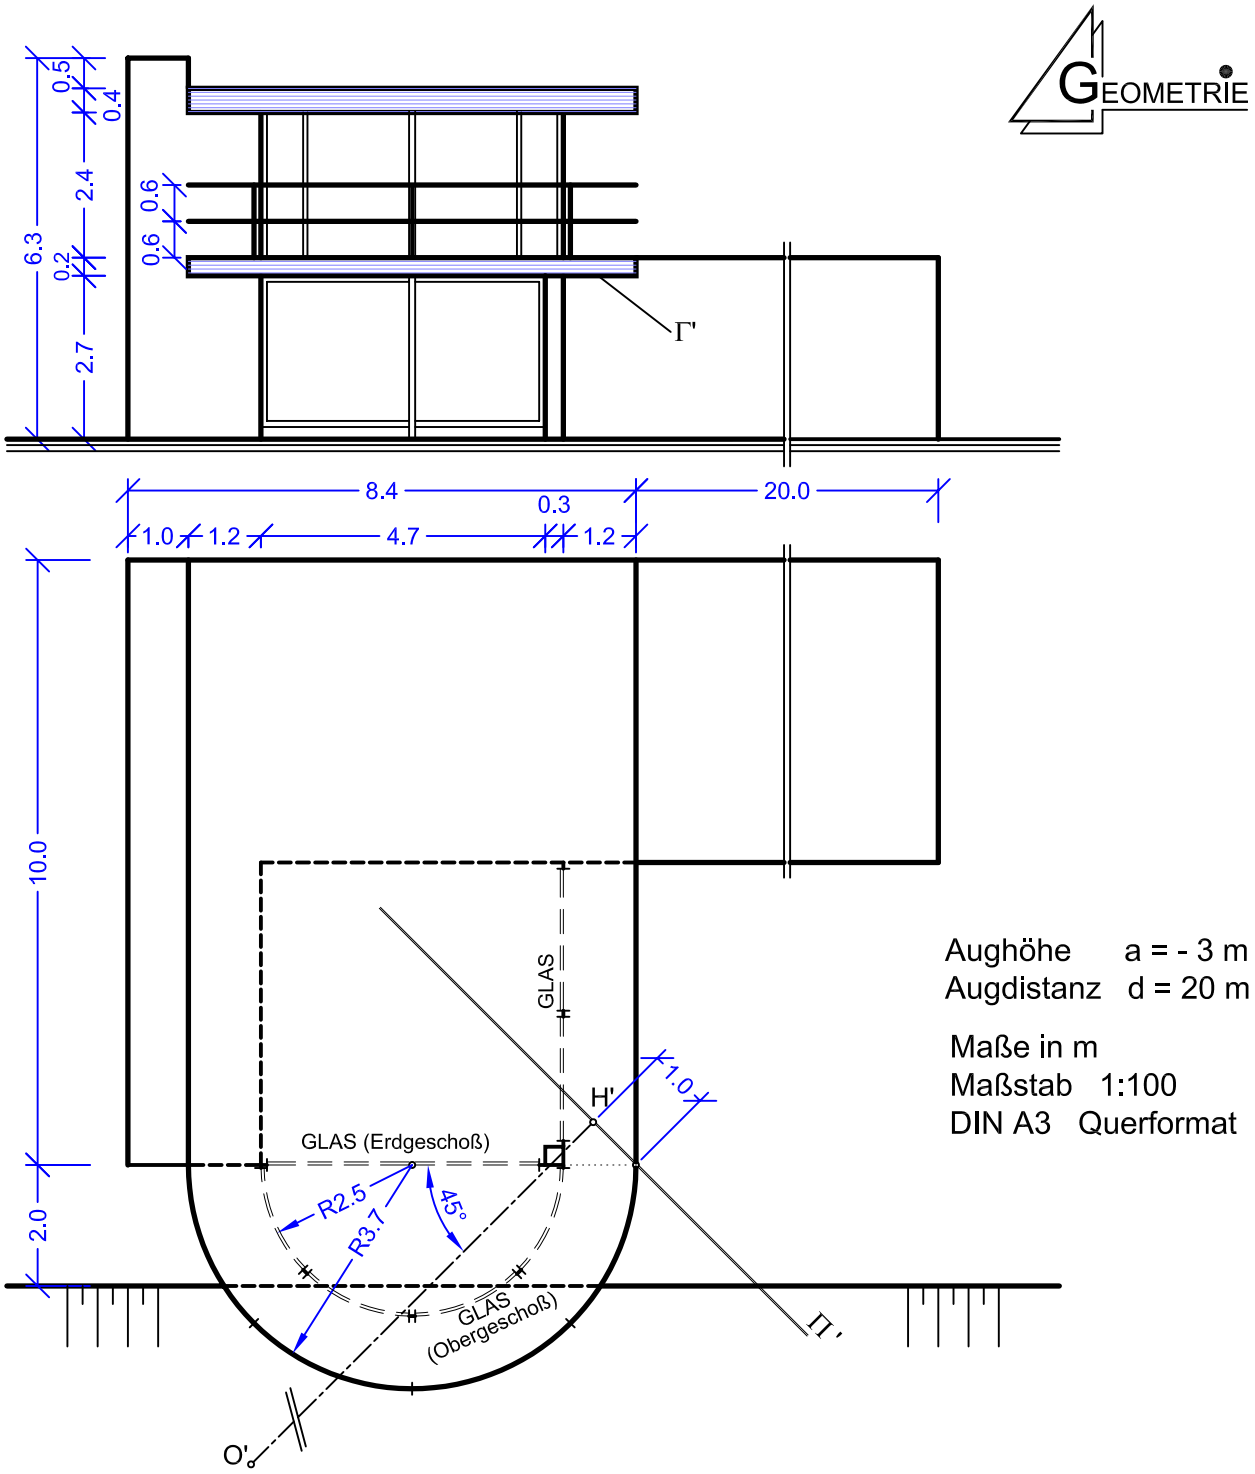

Aughöhe a = - 3 m
Augdistanz d = 20 m

Maße in m
Maßstab 1:100
DIN A3 Querformat

Stellen Sie das durch Grund- und Aufriss gegebene Gebäude in der angegebenen Perspektive bei lotrechter Bildebene dar.
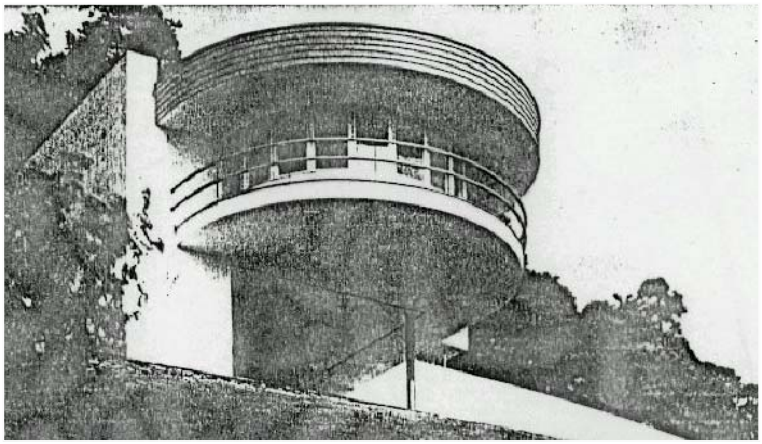
Verwenden Sie das Durchschnittsverfahren!
H 21 cm vom linken und
6 cm vom unteren Blattrand
O' 4 cm unter H